

**Калькуляция стоимости установки ограждения территории МЖД с  
подземным паркингом по адресу:  
г. Москва, проезд Марьиной Рощи 17-й, д. 1**

1. Заказ геоподосновы участка – 147 342,00 руб.

Стоимость принята по смете ГБУ «Мосгоргеотрест», см. Приложение.

2. Подготовка проектной документации и согласование – 305 698,00 руб.

Ориентировочная стоимость, уточняется после получения геоподосновы.

3. Закупка материалов и монтажные работы – 1 868 930,00 руб.

Стоимость принята по результатам конъюнктурного анализа цен, коммерческие предложения прилагаются.

**Итого: 2 321 970,00 руб.**

(Два миллиона триста двадцать одна тысяча девятьсот семьдесят рублей)

# Смета

ГБУ "МОСГОРГЕОТРЕСТ"

Приложение к договору № 3/4104-22

## Инженерно-геодезические изыскания М 1:500

Заказчик: ТСН "МР17ДОМ1"

Адрес заказа: г.Москва, 17-й проезд Марьиной Рощи д. 1

№ п/п	Наименование работы	Обоснование	Значение к-та	Объем	Ед. изм.	Базовая цена (руб)	Стоимость работ (руб)
<b>Полевые работы</b>							
<b>1</b>	<b>Создание инженерно-топографического плана М1:500</b>	СБЦ на инженерные изыскания для строительства (2004г.)					
	<b>Высота сечения рельефа - 0.5, Категория сложности - третья, Тип территории - застроенная</b>	табл.9, параг.6		<b>0.76</b>	<b>га</b>	<b>4824</b>	<b>3666</b>
	Выполнение изысканий в условиях специального режима 0.03 га	пункт 8в общ.ук.	1.010				
	Координирование углов всех кап. зданий, выходов подз. комм. и осн.надзем. сооруж. 0.76 га	письмо ПНИИИС № 8/176 от 20.04.04	1.250				
	Небольшие участки до 1 га 0.76 га	гл.2, п.6	1.400				
	Итого с учетом коэффициентов		1.768				6 481
<b>2</b>	<b>Выполнение вертикальной высотной съемки на планах горизонтальной съемки М1:500</b>	СБЦ на инженерные изыскания для строительства (2004г.)					
	<b>Высота сечения рельефа - 0.5, Категория сложности - третья, Тип территории - застроенная</b>	табл.9, параг.6		<b>0.76</b>	<b>га</b>	<b>4824</b>	<b>3666</b>
	Выполнение вертикальной высотной съемки на планах горизонтальной съемки	гл.2, п.4	0.400				
	Выполнение изысканий в условиях специального режима 0.03 га	пункт 8в общ.ук.	1.010				
	Небольшие участки до 1 га 0.76 га	гл.2, п.6	1.400				
	Итого с учетом коэффициентов		0.566				2 075
<b>3</b>	<b>Создание плана подземных коммуникаций со съемкой трубокabelleискателем М 1:500</b>	СБЦ на инженерные изыскания для строительства (2004г.)					
	<b>Высота сечения рельефа - 0.5, Категория сложности - третья, Тип территории - застроенная</b>	табл.9, параг.6		<b>0.34</b>	<b>га</b>	<b>4824</b>	<b>1640</b>
	Выполнение изысканий в условиях специального режима 0.01 га	пункт 8в общ.ук.	1.007				
	Небольшие участки до 1 га 0.34 га	гл.2, п.6	1.400				
	Съемка подз. коммуникаций трубокabelleискателем	прим. 4, табл.9	1.550				
	Итого с учетом коэффициентов		2.185				3 583
<b>4</b>	<b>Подеревная съемка</b>	СБЦ на инженерные изыскания для строительства (2004г.)					
	<b>Высота сечения рельефа - 0.5, Категория сложности - третья, Тип территории - застроенная</b>	табл.9, параг.6		<b>0.76</b>	<b>га</b>	<b>4824</b>	<b>3666</b>
	Небольшие участки до 1 га 0.76 га	гл.2, п.6	1.400				
	Подеревная съемка на застроенной территории	гл.2, п.5	0.700				
	Итого с учетом коэффициентов		0.980				3 593
<b>Итого полевых работ с к-тами</b>							<b>15 732</b>
	<b>Условия выполнения полевых работ</b>						
	Без выплат полевого довольствия	пункт 14 общ. ук.	0.850			15732x 0.850	13372
	Расходы по внутреннему транспорту 11 км	пункт 9 общ.ук., табл.4	13.75%			от 13372	1839
	По организации и ликвидации работ	пункт 13 общ.ук., прим.1	15%			от 13372+1839	2282
<b>Итого полевых работ</b>							<b>17 493</b>
<b>Камеральные работы</b>							
<b>5</b>	<b>Создание инженерно-топографического плана</b>	СБЦ на инженерные изыскания для строительства (2004г.)					

## Инженерно-геодезические изыскания М 1:500

Заказчик: ТСН "МР17ДОМ1"

Адрес заказа: г.Москва, 17-й проезд Марьиной Рощи д. 1

№ п/п	Наименование работы	Обоснование	Значение к-та	Объем	Ед. изм.	Базовая цена (руб)	Стоимость работ (руб)
<b>Камеральные работы</b>							
<b>5</b>	<b>М1:500</b>	СБЦ на инженерные изыскания для строительства (2004г.)					
	<b>Высота сечения рельефа - 0.5, Категория сложности - третья, Тип территории - застроенная</b>	табл.9, параг.6		<b>0.76</b>	<b>га</b>	<b>1559</b>	<b>1185</b>
	Выпуск материалов в электронном виде	Приказ ГБУ «Мосгоргеотрест» № 533 от 09.07.2021	0.998				
	Координирование углов всех кап. зданий, выходов подз. комм. и осн.надзем. сооруж. 0.76 га	письмо ПНИИИС № 8/176 от 20.04.04	1.250				
	Нанесение актуальных линий градостроительного регулирования	прим. 6, табл.9	1.150				
	Проверка наличия и нанесение основных планировочных высотных (красных) отметок (изготовление копий исходных документов при их наличии и отражение информации в составе топографического плана)	письмо ПНИИИС № 11/419 от 08.04.13	1.150				
	Проверка наличия и нанесение перспективного поперечного профиля улицы (изготовление копий исходных документов при их наличии и отражение информации в составе топографического плана)	письмо ПНИИИС № 11/419 от 08.04.13	1.150				
	С применением компьютерных технологий	общ.ук., п.15д	1.200				
	Составление плана в цвете (красках)	общ.ук., п.15г	1.100				
	Итого с учетом коэффициентов		2.504				2 967
<b>6</b>	<b>Создание плана подземных коммуникаций со съемкой трубокabelleискателем М 1:500</b>	СБЦ на инженерные изыскания для строительства (2004г.)					
	<b>Высота сечения рельефа - 0.5, Категория сложности - третья, Тип территории - застроенная</b>	табл.9, параг.6		<b>0.34</b>	<b>га</b>	<b>1559</b>	<b>530</b>
	Выпуск материалов в электронном виде	Приказ ГБУ «Мосгоргеотрест» № 533 от 09.07.2021	0.998				
	С применением компьютерных технологий	общ.ук., п.15д	1.200				
	Составление плана в цвете (красках)	общ.ук., п.15г	1.100				
	Съемка подз. коммуникаций трубокabelleискателем	прим. 4, табл.9	1.550				
	Итого с учетом коэффициентов		2.042				1 082
<b>7</b>	<b>Составление плана подземных коммуникаций М1:500</b>	СБЦ на инженерные изыскания для строительства (2004г.)					
	<b>Кол-во коммуникаций на участке - свыше 6</b>	табл.75, параг.1		<b>0.42</b>	<b>га</b>	<b>961</b>	<b>404</b>
	Выпуск материалов в электронном виде	Приказ ГБУ «Мосгоргеотрест» № 533 от 09.07.2021	0.998				
	С применением компьютерных технологий	общ.ук., п.15д	1.200				
	Составление плана в цвете (красках)	общ.ук., п.15г	1.100				
	Итого с учетом коэффициентов		1.317				532
<b>8</b>	<b>Нанесение проектируемых подземных коммуникаций М 1:500</b>	СБЦ на инженерные изыскания для строительства (2004г.)					
		табл.76, параг.2		<b>30.00</b>	<b>точка</b>	<b>23</b>	<b>690</b>
	Выпуск материалов в электронном виде	Приказ ГБУ «Мосгоргеотрест» № 533 от 09.07.2021	0.998				
	С применением компьютерных технологий	общ.ук., п.15д	1.200				
	Составление плана в цвете	общ.ук., п.15г	1.100				

## Смета

ГБУ "МОСГОРГЕОТРЕСТ"

Приложение к договору № 3/4104-22

### Инженерно-геодезические изыскания М 1:500

Заказчик: ТСН "МР17ДОМ1"

Адрес заказа: г.Москва, 17-й проезд Марьиной Рощи д. 1

№ п/п	Наименование работы	Обоснование	Значение к-та	Объем	Ед. изм.	Базовая цена (руб)	Стоимость работ (руб)
<b>Камеральные работы</b>							
8	(красках)		1.100				
	Итого с учетом коэффициентов		1.317				909
9	<b>Подеревная съемка</b>	СБЦ на инженерные изыскания для строительства (2004г.)					
		<b>табл.9, параг.6</b>		<b>0.76</b>	<b>га</b>	<b>1559</b>	<b>1185</b>
	Высота сечения рельефа - 0.5, Категория сложности - третья, Тип территории - застроенная						
	Выпуск материалов в электронном виде	Приказ ГБУ «Мосгоргеотрест» № 533 от 09.07.2021	0.998				
	Подеревная съемка на застроенной территории	гл.2, п.5	0.700				
	С применением компьютерных технологий	общ.ук., п.15д	1.200				
	Итого с учетом коэффициентов		0.838				993
10	<b>Проверка полноты планов в эксплуатирующих организациях</b>	СБЦ на инженерные изыскания для строительства (2004г.)					
		<b>табл.75, прим.3</b>		<b>1.00</b>	<b>орг</b>	<b>480</b>	<b>480</b>
	Выпуск материалов в электронном виде	Приказ ГБУ «Мосгоргеотрест» № 533 от 09.07.2021	0.998				
	Итого с учетом коэффициентов		0.998				479
11	<b>Изготовление схемы границ заказа</b>	СБЦ на инженерные изыскания для строительства (2004г.)					
		<b>табл.81, параг.4</b>		<b>1.00</b>	<b>лист А4</b>	<b>300</b>	<b>300</b>
	Итого с учетом коэффициентов						300
<b>Итого камеральных работ</b>							<b>7 262</b>
<b>Итого по смете</b>							<b>24 755</b>
<b>Итого с инфляционным индексом</b>							<b>122 785</b>
		Письмо Минстроя России №19281-ИФ/09 от 29.04.2022 (4.96x1=4.96) 100% от суммы 24755					

**Итого договорной** **1.00** **122 785**

**НДС 20%** **24 557.00**

**Всего** **147 342.00**

**Всего (сумма прописью)** **Сто сорок семь тысяч триста сорок два рубля 00 коп.**

**СОГЛАСОВАНО**

**Подрядчик**

**Заказчик**

\_\_\_\_\_/\_\_\_\_\_/ Кривицкая Т./А.

\_\_\_\_\_/\_\_\_\_\_/\_\_\_\_\_

В соответствии с доверенностью № 12 от 10.01.2022 г.м.п.

м.п.

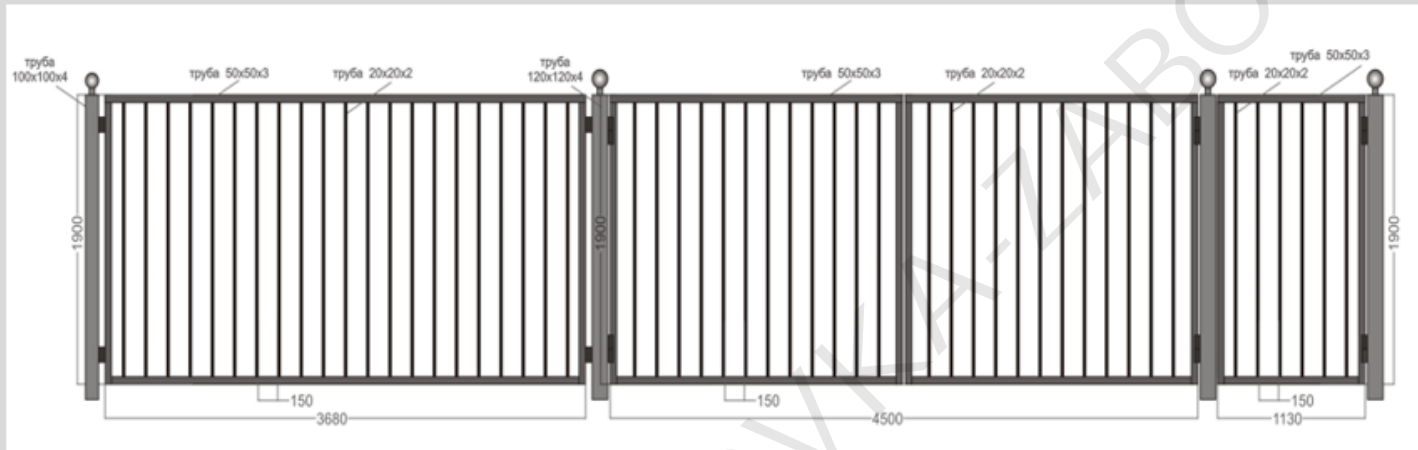
ф.и.о

\_\_\_\_\_ " \_\_\_\_\_ 20\_\_ г.

\_\_\_\_\_ " \_\_\_\_\_ 20\_\_ г.

от 07.02.2023 г.

Коммерческое предложение №98

№	Наименование	Кол-во шт	Описание	Цена, руб. за шт.	Итого всего, руб.
<b>Ограждение ТИП П-2,0-М-02-В1 -190 мпог</b>					
					
1	Секции ТИП П-2,0-М-2-В1. высота 1,9 м, длина 3,68 м. 361 м2	361,00	пр тр 20x20x2, рама 40x20x2	2 678 Р	966 578 Р
2	Калитка 1130x1900, шт.	3,00	пр тр 20x20x2, рама 40x20x2	10 500 Р	31 500 Р
3	Столбы 100x100x3 с заглушкой длина 3,0 м., шт.	57,00	пр тр 100x100x3, заглушка	4 309 Р	245 624 Р
4	Покраска грунт эмаль ХВ, м2	435,84	цвет черный	805 Р	350 852 Р
				<b>ИТОГО ИЗГОТОВЛЕНИЕ:</b>	<b>1 594 554 Р</b>
<b>МОНТАЖ</b>					
1	Бетонирование стобов, шт.	57,00		4 025 Р	229 425 Р
2	Монтаж секций, шт.	54,00		3 375 Р	182 250 Р
3	Монтаж калитки, шт.	3,00		4 600 Р	13 800 Р
4	Транспортные расходы, шт.	2,00		28 280 Р	56 560 Р
				<b>ИТОГО МОНТАЖ:</b>	<b>482 035 Р</b>
				<b>ИТОГО ВСЕ РАБОТЫ:</b>	<b>2 076 589 Р</b>
				<b>СКИДКА:</b>	<b>207 659 Р</b>
				<b>ИТОГО ВСЕ РАБОТЫ с НДС20%:</b>	<b>1 868 930 Р</b>

Срок изготовления и монтажа: 24 раб.день

Предоплата 70%

# Zavod Zaborov 24

## Коммерческое предложение № 181023

Заказчик	Валерий
Дата	18.10.23
Телефон	8 (985) 998-74-39
Место	Москва

Менеджер	Алексей
E-mail	info@ZZ24.ru
Телефон	89253613352
Сайт	https://zz24.ru

Срок действия настоящего предложения 7 дней со дня предоставления компании-получателю.

Коммерческое предложение на изготовление секций ограждения и калиток ТИП П-2.0-М-01-В-1 (для установок по г. Москва), 190<sup>1</sup>метров.

№	Наименование продукции	Ед. Изм.	Кол-во	Стоимость (с учетом НДС)	Итого, рублей (с учетом НДС)
1	Секция ограждения по ТЗ заказчика, размер (ШхВ) 3680х1900 мм, рама труба сечением 50х50х3 мм, вертикальное наполнение 20х20х2 мм (шаг 100 мм), покраска порошковая, цвет по каталогу RAL.	шт.	50	32 700,00 руб.	1 635 000,00 руб.
2	Столб 3500х100х100х4 мм, с заглушкой Шар, покраска порошковая, цвет по каталогу RAL.	шт.	45	8 500,00 руб.	382 500,00 руб.
3	Столб 3500х120х120х4 мм, с заглушкой Шар, покраска порошковая, цвет по каталогу RAL.	шт.	6	13 200,00 руб.	79 200,00 руб.
4	Комплект уголков 40х4 мм и метизы для одной секции.	шт.	50	500,00 руб.	25 000,00 руб.
5	Калитка по ТЗ заказчика, (ШхВ) 1000х2000 мм, рама труба сечением 50х50х3 мм, вертикальное наполнение 20х20х2 мм (шаг 100 мм), покраска порошковая, цвет по каталогу RAL.	шт.	3	24 000,00 руб.	72 000,00 руб.
6	Врезной механический замок	шт.	3	3 700,00 руб.	11 100,00 руб.
7	Аренда спецтехники: ямобур *	смена	3	35 000,00 руб.	105 000,00 руб.
8	Аренда спецтехники: контейнеровоз (вывоз грунта)	смена	3	20 000,00 руб.	60 000,00 руб.
9	Монтаж секций, столбов (бетонирование) и калиток	шт.	1	233 000,00 руб.	233 000,00 руб.
10	Доставка. Аренда спецтехники: манипулятор.	смена	4	35 000,00 руб.	140 000,00 руб.
ИТОГО					2 742 800,00 руб.

Срок поставки 30 рабочих дней с момента оплаты и согласования проекта.

В КП не учтены работы скрытые под грунтом (камни, валуны, коммуникации, корни). Данные работы оцениваются отдельно, и оплачиваются, как дополнительные работы.

\* Учен стандартный режим работы ямобура - 15-20 отверстий в смену. При сложностях сверления грунта, увеличиваются смены работы ямобура и сторонами подписывается акт по дополнительным работам.

Завод Заборов 24 ИП Котляр Руслан



# ООО «ИДИЛЛИЯ»

ИНН 7727501309 КПП 772701001  
р.с.40702810800020001578  
в КБ "Крокус-Банк" (ООО)  
123,г.Москва, 2-я Брестская, д.31  
к/с 30101810000000000881  
в Отделении 2 Московского ГТУ Банка России  
БИК 044585881  
Тел. (495)799 35 67

Исх. 327 от 15. 02. 2024.

## Коммерческое предложение

Направляю Вам коммерческое предложение на изготовление секций ограждения Тип П-2,0-М-02-В1.

№	Наименование	Ед. изм.	Кол-во	Стоимость, руб/ед	Стоимость всего, руб.
1,00	Секции ТИП П-2,0-М-2-В1. высота 1,9 м	п/м	190	8 800 ₽	1 672 000 ₽
2,00	Калитка 1130x1900	шт	3	17 500 ₽	52 500 ₽
3,00	Стойка 100x100 длина 3,0 м.	шт	57	5 800 ₽	330 600 ₽
4,00	Монтаж столбов, бетонирование	п/м	57	4 900 ₽	279 300 ₽
5,00	Монтаж секций	п/м	53	3 500 ₽	185 500 ₽
6,00	Монтаж калиток	шт	3	5 000 ₽	15 000 ₽
7,00	Транспортные расходы	шт	2	31 000 ₽	62 000 ₽
				ИТОГО:	<b>2 596 900 ₽</b>

Цены даны с учетом НДС (20%)

- Условия оплаты: 70% аванс, 30% по готовности секций ограждения к отгрузке.
- Сроки изготовления металлоконструкций: 25-35 дней

Генеральный директор:



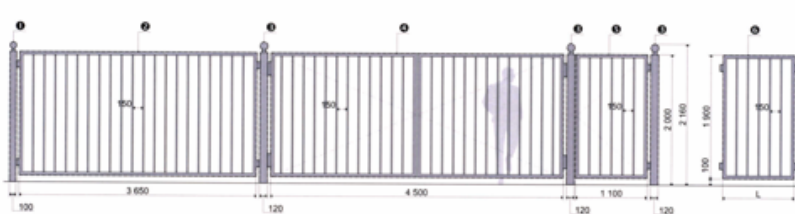
Щербина А. Н.



Тел. (495) 543-86-58

от 19.02.2024 г.

## Коммерческое предложение на изготовление забора

№	Наименование	Кол-во шт	Описание	Цена, руб. за шт.	Итого всего, руб.
<b>ТИП П-2,0-М-02-В1</b>					
Металлические ограждения (высокие) <span style="float: right;">Тип П-2,0-М-02-В1</span>					
					
1	Секции ТИП П-2,0-М-2-В1. высота 1,9 м, длина 190 мпог. , мпог:	190,00	пр тр 40х20х2, 50х50х3, покраска цвет черный	9 300,00	1 767 000,00
2	Калитка 1130х1900, шт.	3,00	пр тр 40х20х2, 20х20х2, покраска цвет черный	14 000,00	42 000,00
3	Стойка 100х100 длина 3,0 м., шт.	57,00	пр тр 100х100х3, заглушка, покраска цвет черный	5 800,00	330 600,00
4	Монтаж столбов, шт.	57,00	бетон, работа	5 300,00	302 100,00
5	Монтаж секций, мпог	53,00		3 500,00	185 500,00
6	Монтаж калиток, шт.	3,00		5 000,00	15 000,00
7	Доставка, шт.	2,00		31 000,00	62 000,00
<b>ИТОГО ИЗГОТОВЛЕНИЕ с НДС:</b>					<b>2 704 200,00</b>

Генеральный директор



Барышев В.А.